
Ex. ITC "F.S.Nitti" Potenza

Piano Terra

a.s. 2021/22

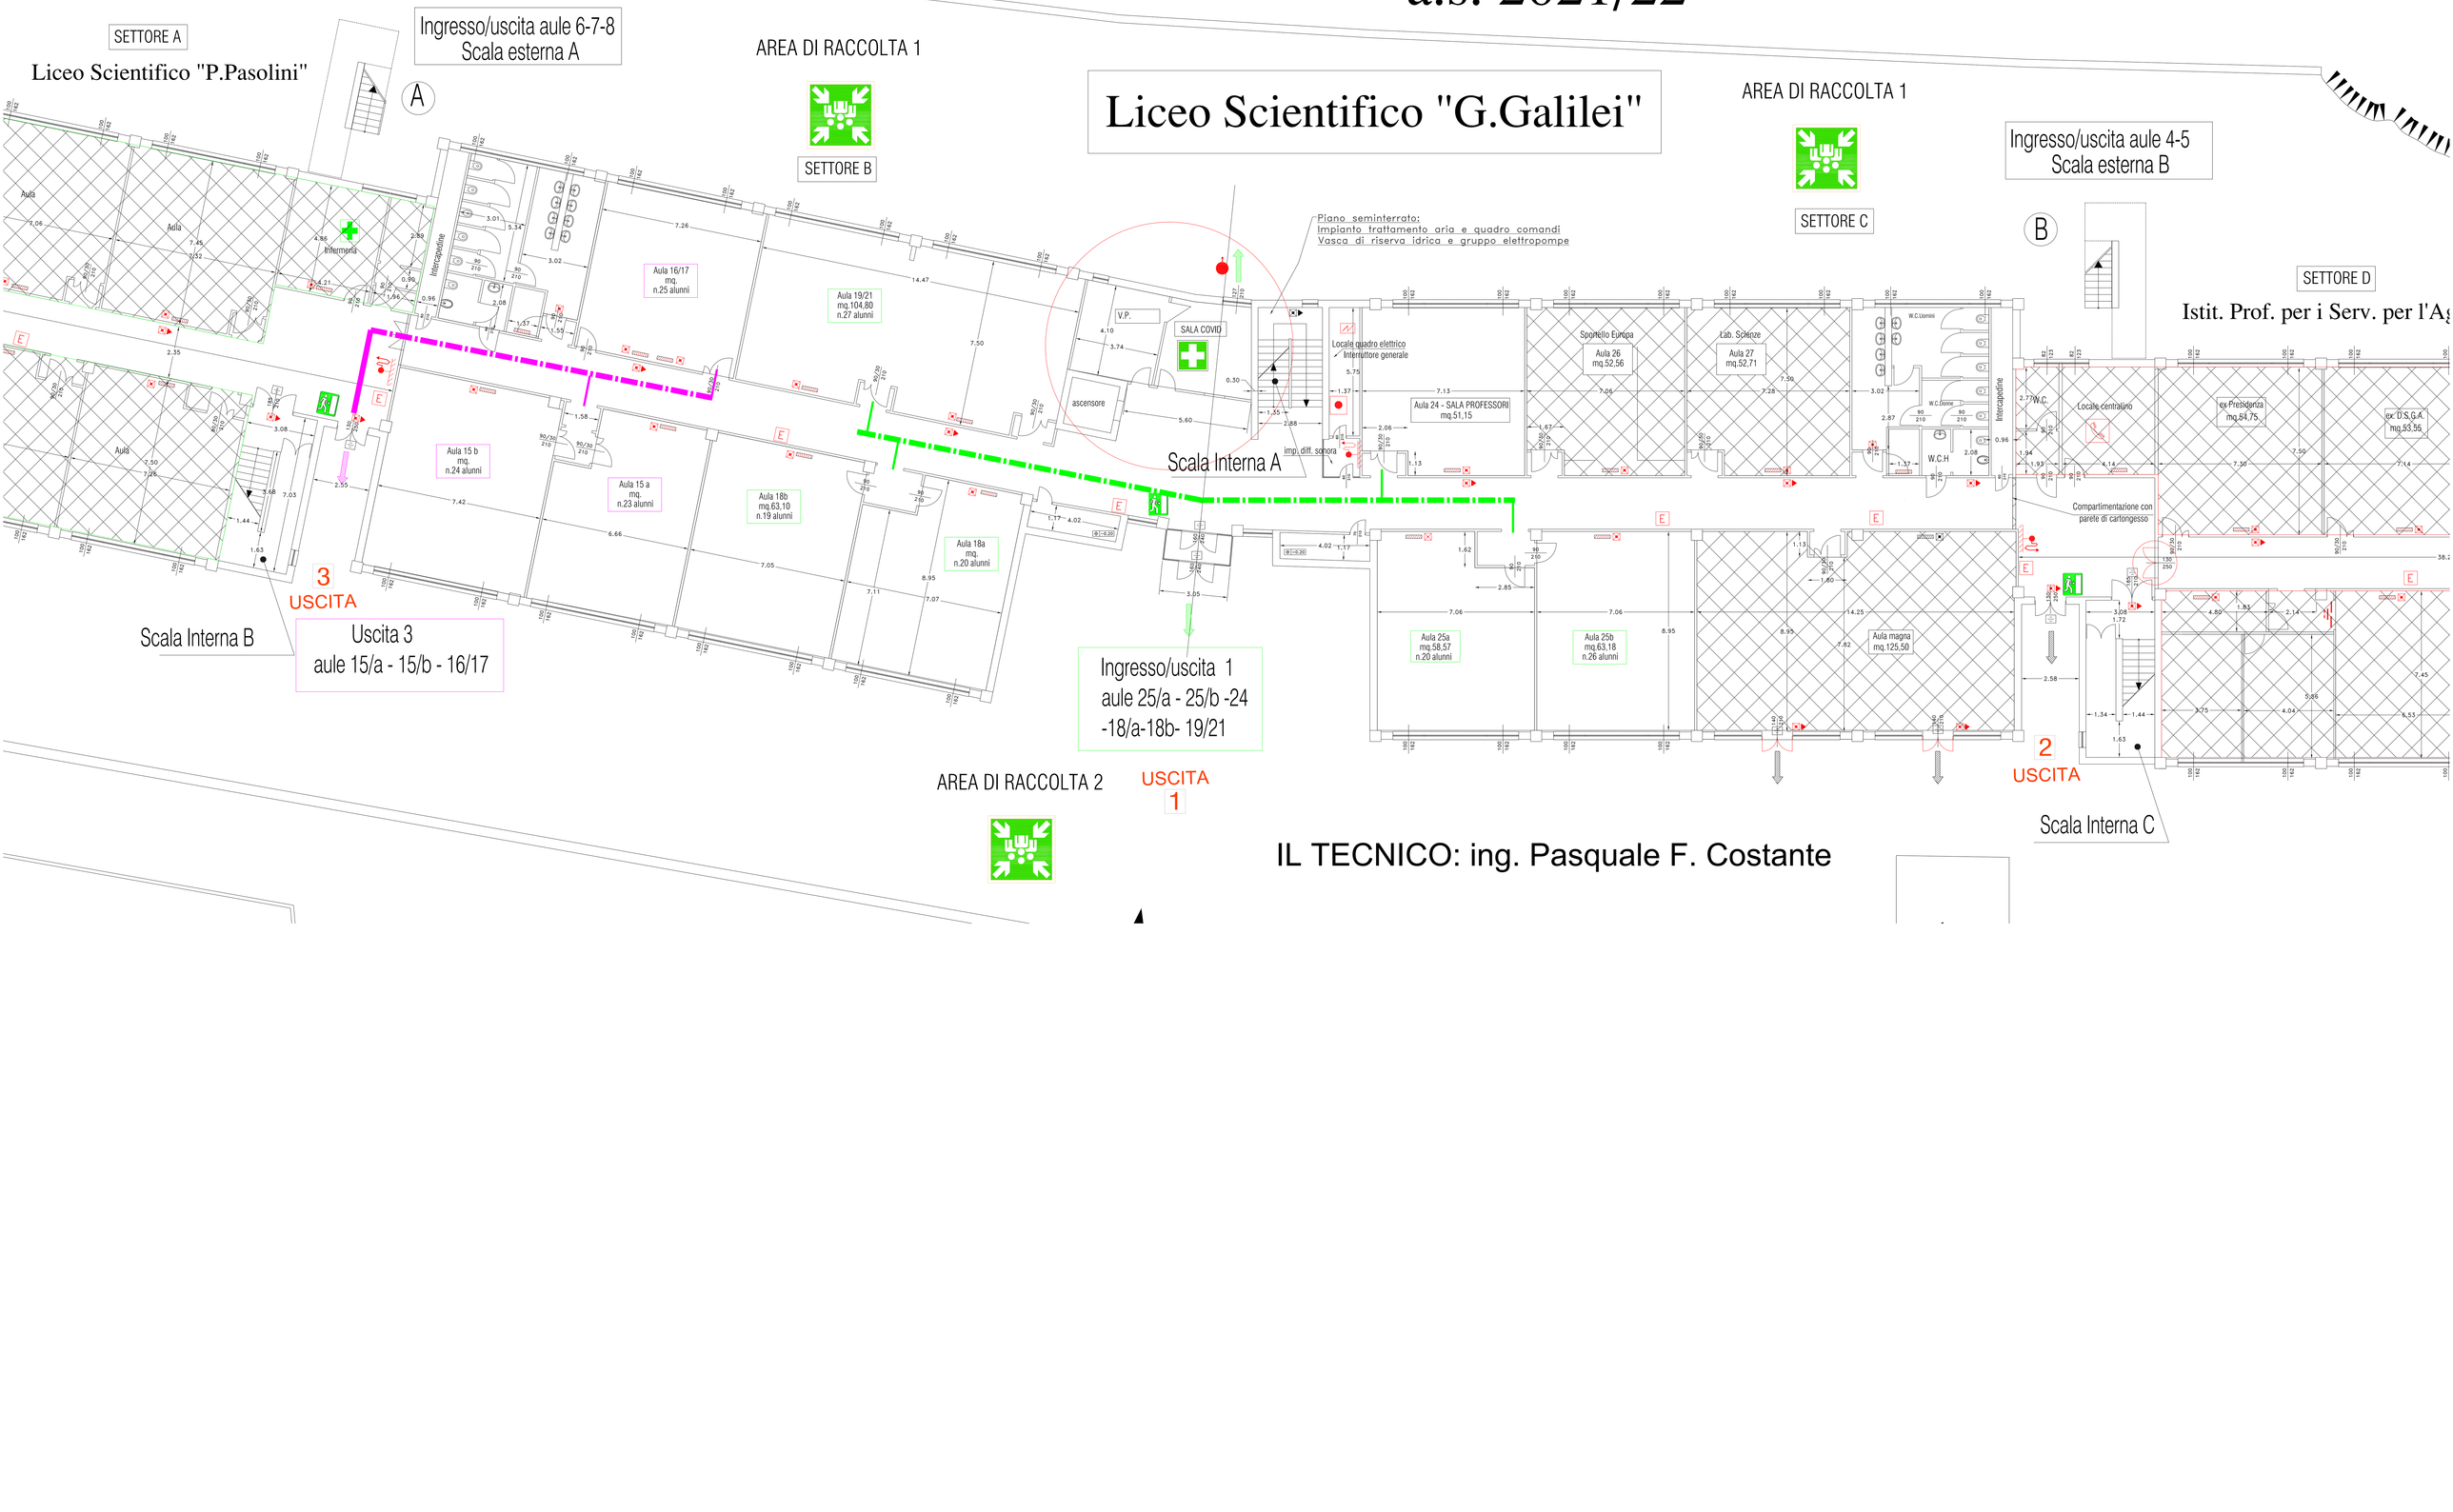

IL TECNICO: ing. Pasquale F. Costante