Ex. I.I.S. "Da Vinci-F.S.Nitti" Potenza

Piano Primo

Stato Futuro
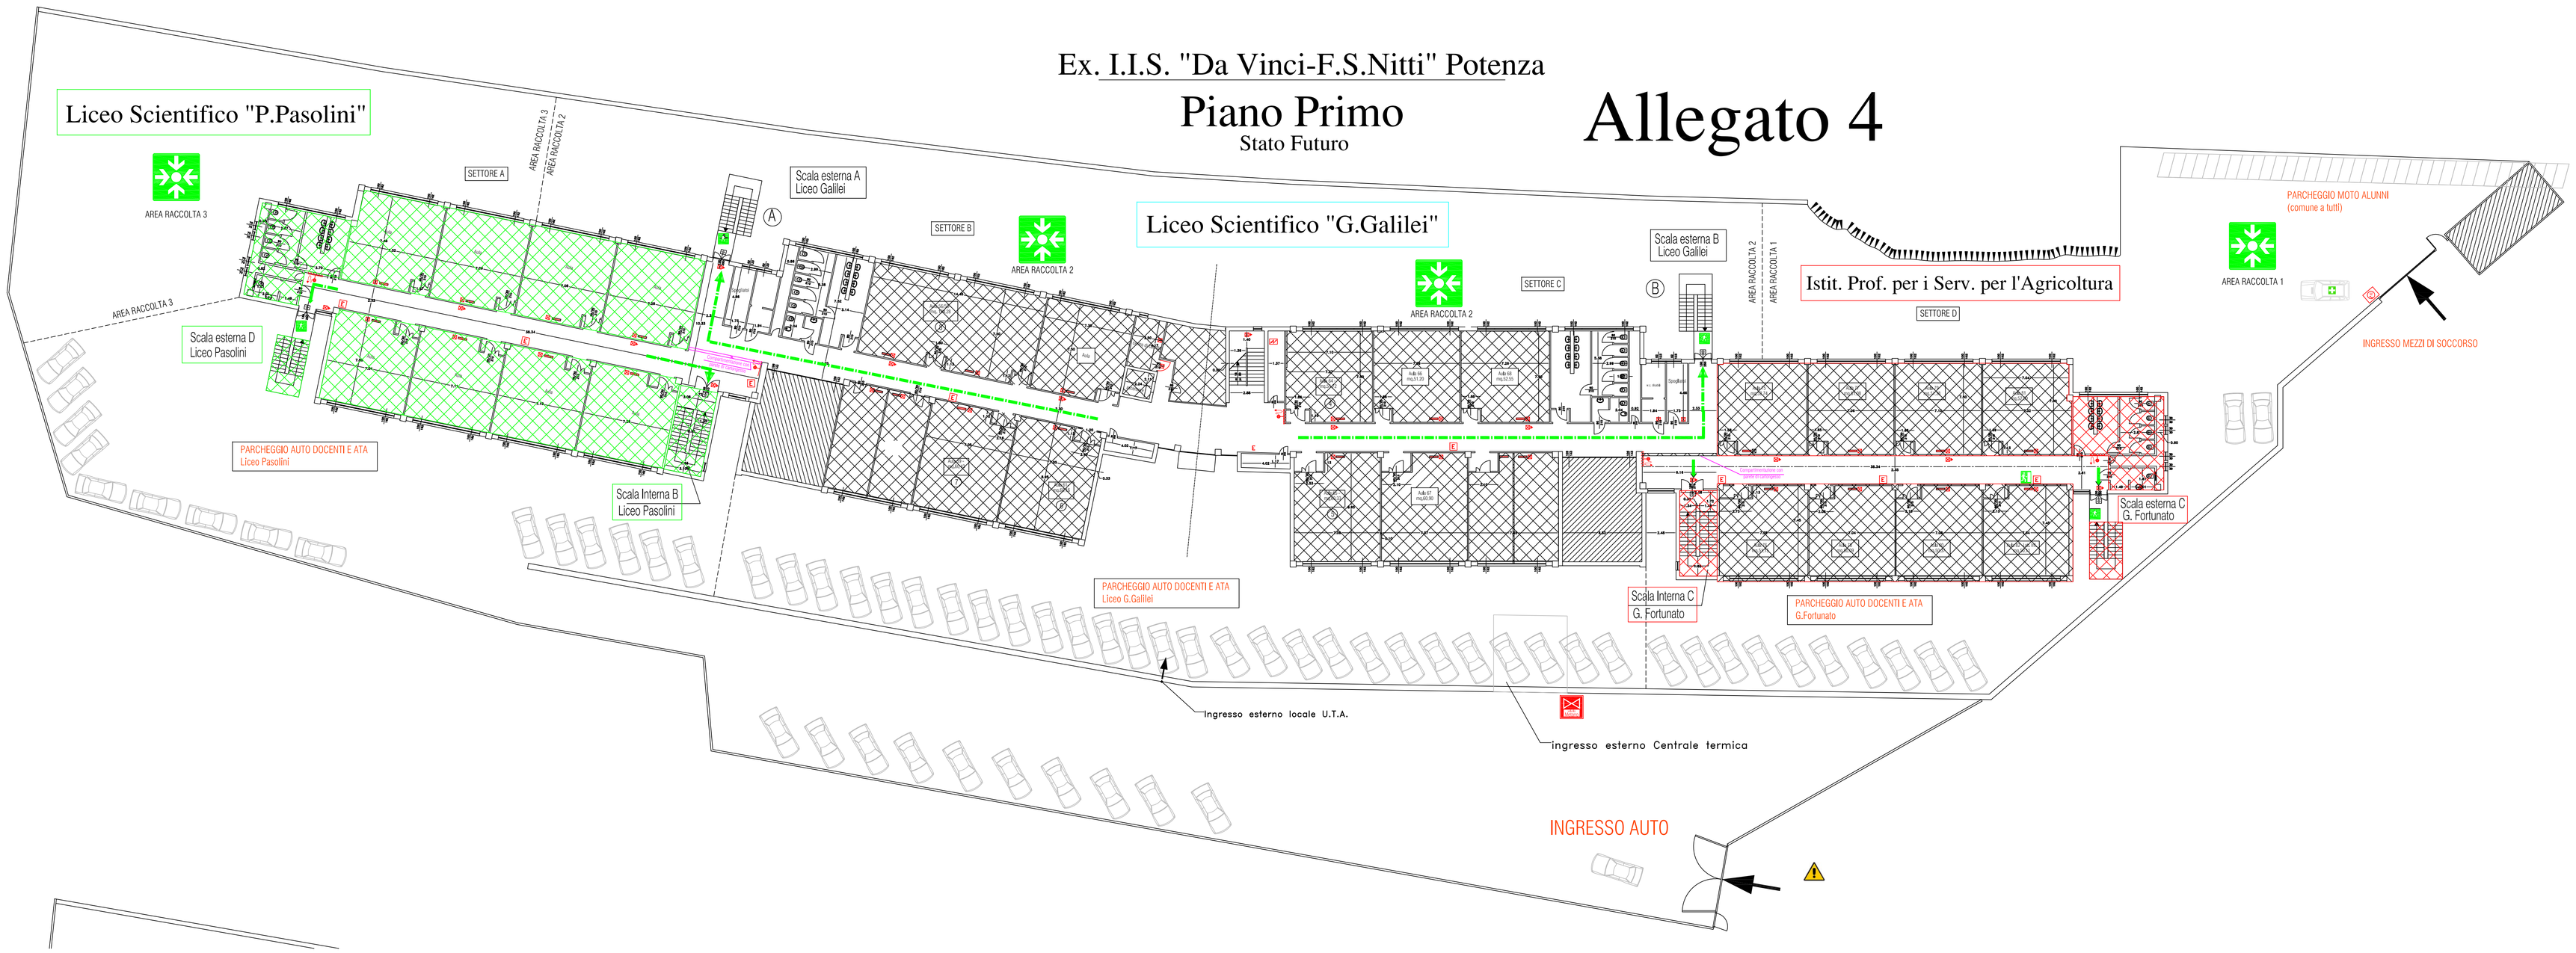
Allegato 4